


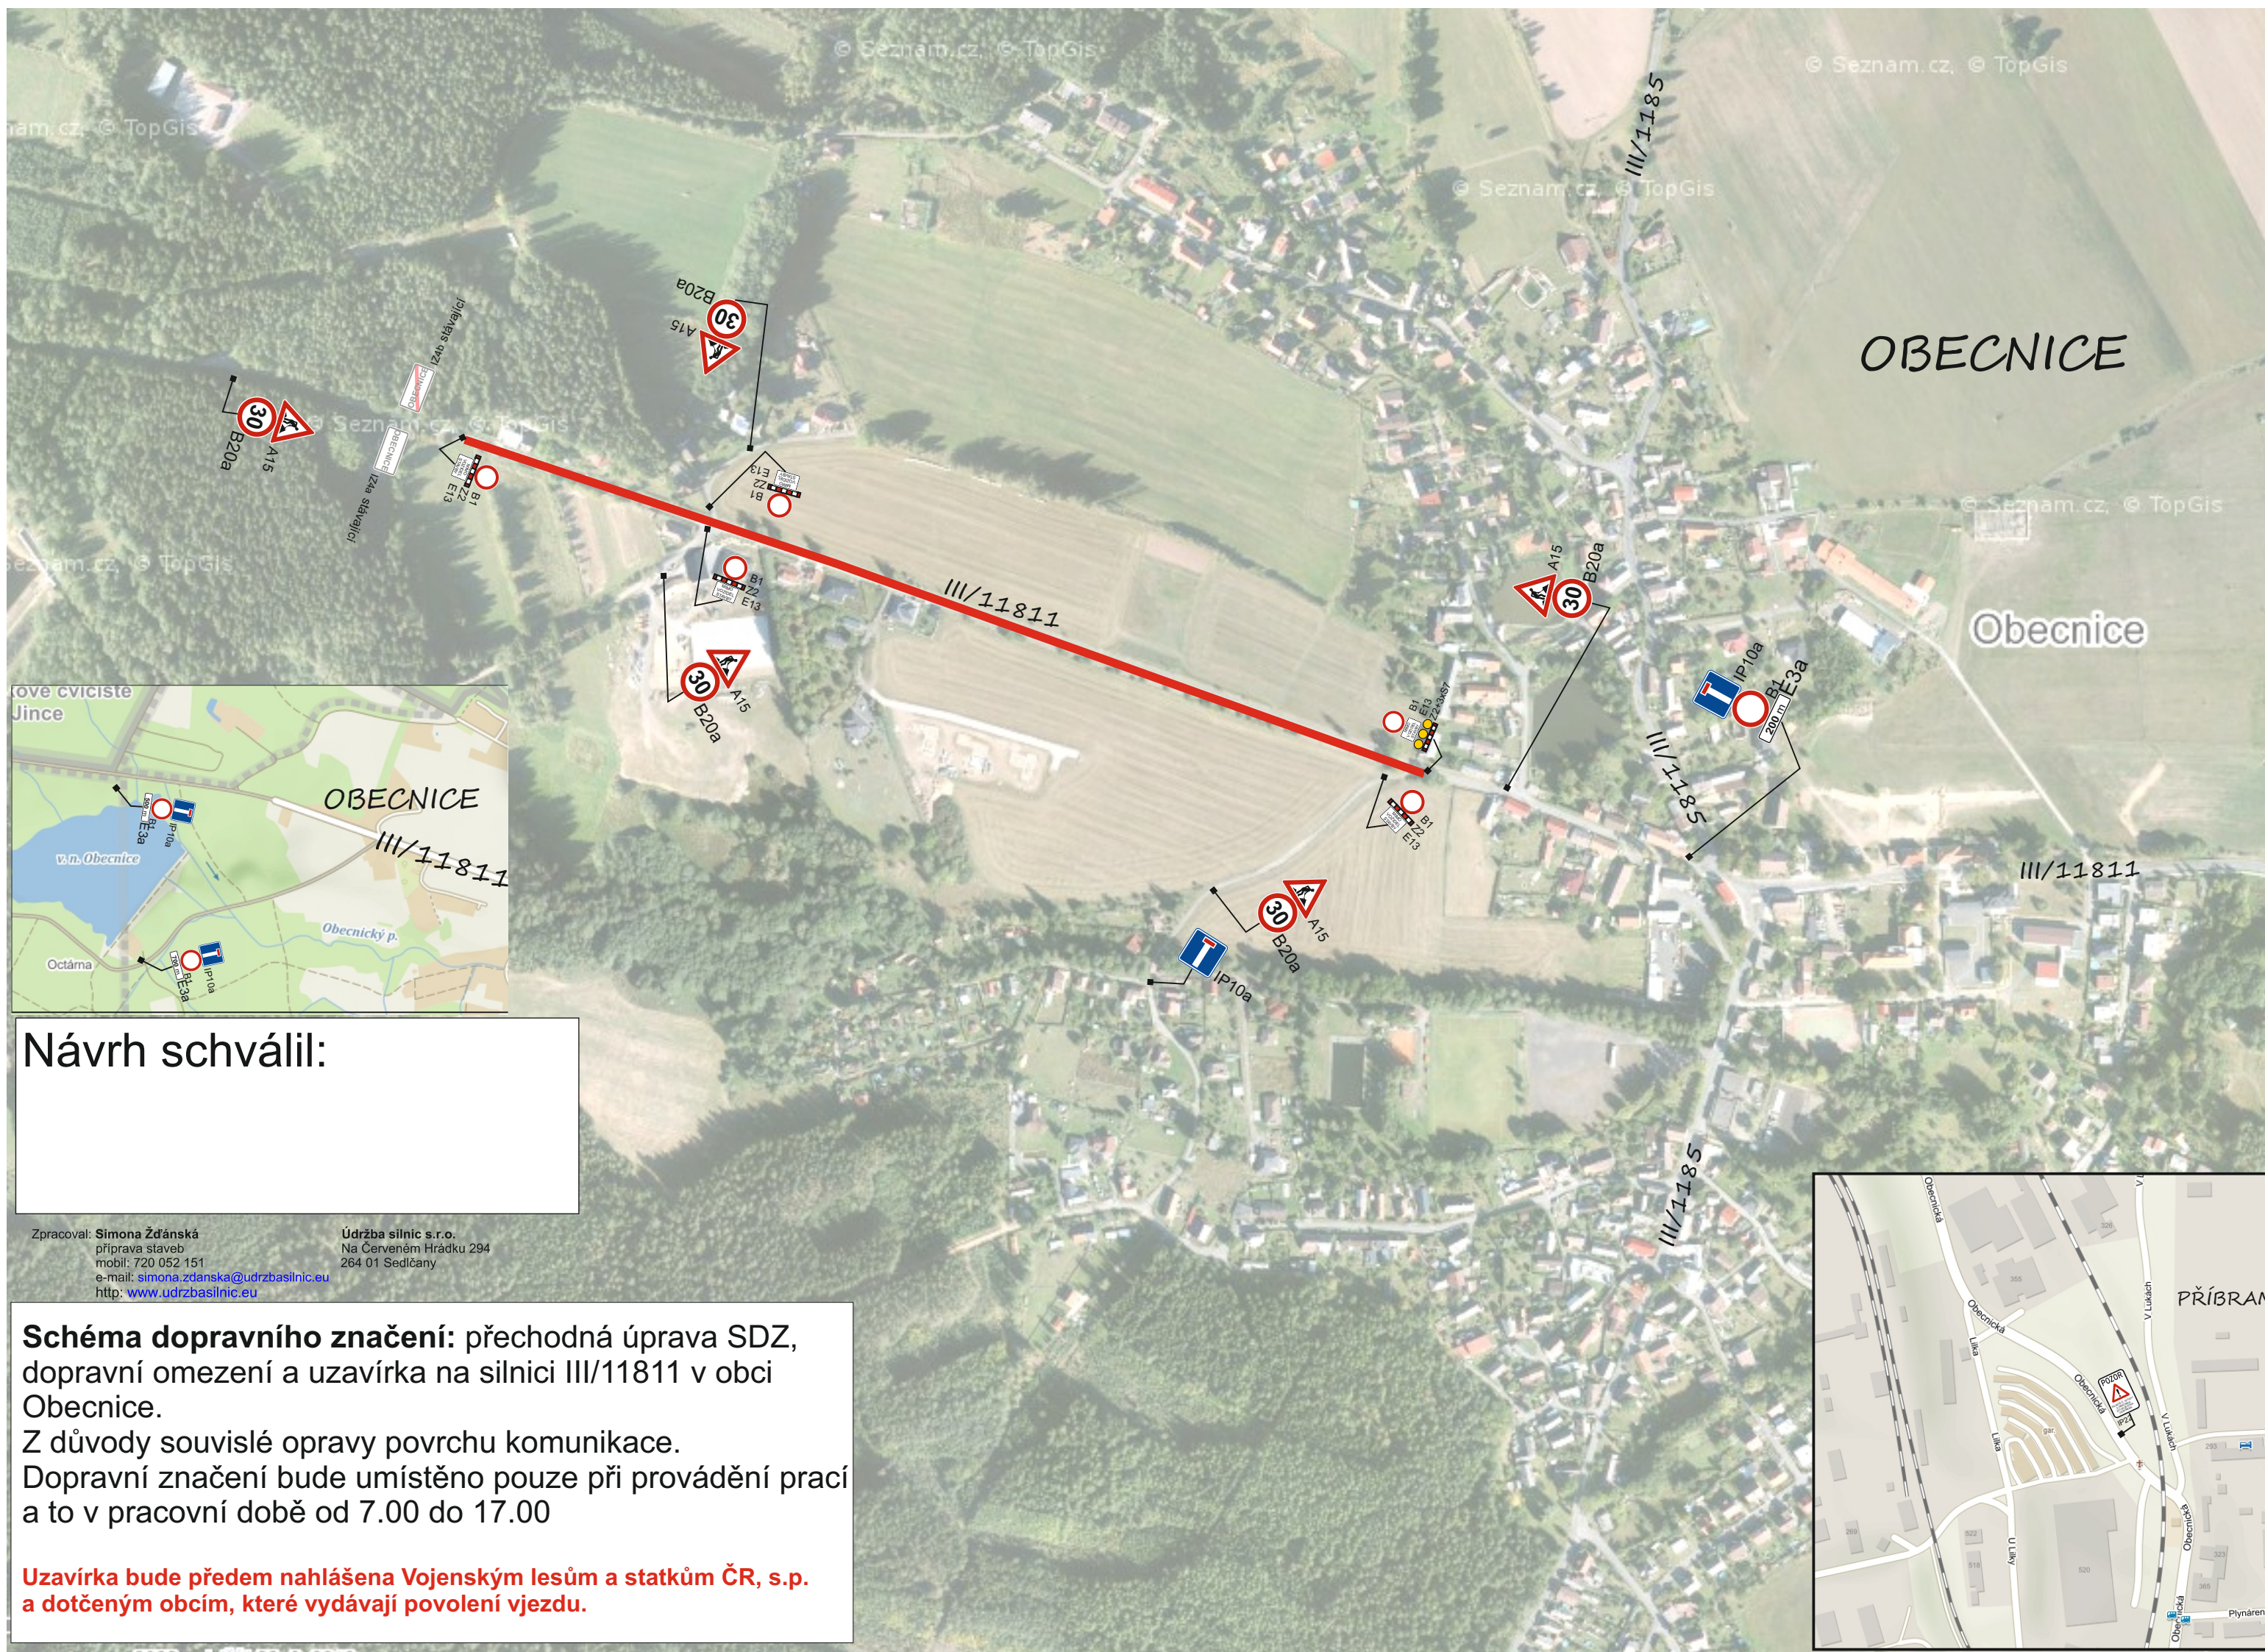

OBEKNICE

Obecnice

OBEKNICE

III/11811

III/11811

III/1185

PŘÍBRAM

Plynárenská

Návrh schválil:

Zpracoval: Simona Žďánská
příprava staveb
mobil: 720 052 151
e-mail: simona.zdanska@udrzbasilnic.eu
<http://www.udrzbasilnic.eu>

Údržba silnic s.r.o.
Na Červeném Hrádku 294
264 01 Sedlčany

Schéma dopravního značení: přechodná úprava SDZ, dopravní omezení a uzavírka na silnici III/11811 v obci Obecnice.
Z důvody souvislé opravy povrchu komunikace.
Dopravní značení bude umístěno pouze při provádění prací a to v pracovní době od 7.00 do 17.00

Uzavírka bude předem nahlášena Vojenským lesům a statkům ČR, s.p. a dotčeným obcím, které vydávají povolení vjezdu.

